

Bebauungsplan der Ortsgemeinde Fließem Teilgebiet "Hamerner Berg"



Planzeichen

PLANUNGSRECHTLICHE FESTSETZUNGEN GEM. BAUGB
Art der Baulichen Nutzung (§ 9 Abs. 1 Nr. 1 BauGB)

GE Gewerbegebiet (§ 8 BauNVO)

Abgrenzungen
Grenze des räumlichen Geltungsbereichs des Bebauungsplans (§ 9 Abs. 1 BauGB)

Bauweise, Baulinien, Baugrenzen (§ 9 Abs. 1 Nr. 2 BauGB)

Flächen für den überörtlichen Verkehr und für die örtlichen Hauptverkehrswege (§ 9 Abs. 1 Nr. 11 und Abs. 6 BauGB)

Verkehrsflächen besonderer Zweckbestimmung

Parkfläche
Fußgänger

Flächen für Versorgungsanlagen, für die Abfallentsorgung und Abwasserbeseitigung sowie für Ablagerungen (§ 9 Abs. 1 Nr. 12, 14 und Abs. 6 BauGB)

Verankerungsmulde mit Entwässerungsgraben
Flächen für Ablagerungen, hier:
F1 Jauchegrube
F2 Mistplatte

Hauptversorgungs- und Hauptwasserleitungen (§ 9 Abs. 1 Nr. 13 und Abs. 6 BauGB)

Grünflächen (§ 9 Abs. 1 Nr. 15 und Abs. 6 BauGB)
Flächen für die Landschaftspflege und Wald (§ 9 Abs. 1 Nr. 18 und Abs. 6 BauGB)

private Grünflächen
Planungen, Nutzungsregelungen, Maßnahmen und Flächen für Maßnahmen zum Schutz, zur Pflege und zur Entwicklung von Natur und Landschaft (§ 9 Abs. 1 Nr. 20, 25 und Abs. 6 BauGB)

Umgrenzung von Flächen für Maßnahmen zum Schutz, zur Pflege und zur Entwicklung von Natur und Landschaft

Erhaltung Baum
Erhaltung Sträucher

A1 E1 Ausgleichs- und Ersatzmaßnahmen

Sonstige Planzeichen
Bauverbotszone: 15m zur K78 gem. § 22 LStVG

von ständigen Sichthindernissen freizuhalten Mindestsichtweite Schenkellänge 70 m bei 50 km/h

Nutzungsschablone

| GE | I | Art der baulichen Nutzung | Zahl der Vollgeschosse |
|----------------|--------|---------------------------|------------------------|
| 0,65 | | Grundflächenzahl | Geschossflächenzahl |
| 0°-10° 20'-45° | | Dachneigung | |
| FD | SD, PD | Dachform | |

FH 8,50 m Firsthöhe als Höchstmaß in m über Bezugspunkt

394,25 mÜNN Höhenbezugspunkt mit Höhenangabe in Metern über Normalnull


Sonstiges
Kompensationsfläche für Ersatzmaßnahmen

PFANZLISTE

| | | |
|----|------------------------|---------------------|
| Vo | Gemeiner Schneeball | Viburnum opulus |
| Eu | Pfaffenhütchen | Euonymus europaeus |
| Ac | Feld-Ahorn | Acer campestre |
| Cs | Roter Hainbuche | Cornus sanguinea |
| O | Zweigrippiger Weibdorn | Crataegus laevigata |
| Lx | Rote Heckenkirsche | Lonicera xylosteum |
| Ca | Hasel | Corylus avellana |
| Lv | Liguster | Ligustrum vulgare |
| Pa | Vogelkirsche | Prunus avium |
| Pr | Schlehe | Prunus spinosa |
| Rc | Hundrose | Rosa canina |
| Sa | Eibisch | Sorbus aucuparia |
| W | Wilder Schneeball | Viburnum lantana |
| Cb | Hainbuche | Carpinus betulus |
| Uc | Feldulme | Ulmus carpinifolia |
| Qr | Stieleiche | Quercus robur |

PFLANZSCHEMA

| | | | | | | | | | | | | | | | | | | | |
|----|----|----|----|----|----|----|----|----|----|----|----|----|----|----|----|----|----|----|----|
| 1 | 2 | 3 | 4 | 5 | 6 | 7 | 8 | 9 | 10 | 11 | 12 | 13 | 14 | 15 | 16 | 17 | 18 | 19 | 20 |
| Rc | Rc | Vo | Vo | Pa | Pa | Lv | Lv | Ca | Ca | Cs | Cs | Ca | Ca | Eu | Eu | Cb | Rc | Cs | Ca |
| RE | RE | Pa | Pa | Lv | Lv | Ca | Ca | Ca | Ca | Ca | Ca | Ca | Ca | Ca | Ca | Ca | Ca | Ca | Ca |
| Pa | Pa | Ca | Ca | Lv | Lv | Vi | Vi | Rc | Rc | Rc | Rc | Pa | Pa | Pa | Pa | Pa | Pa | Pa | Pa |

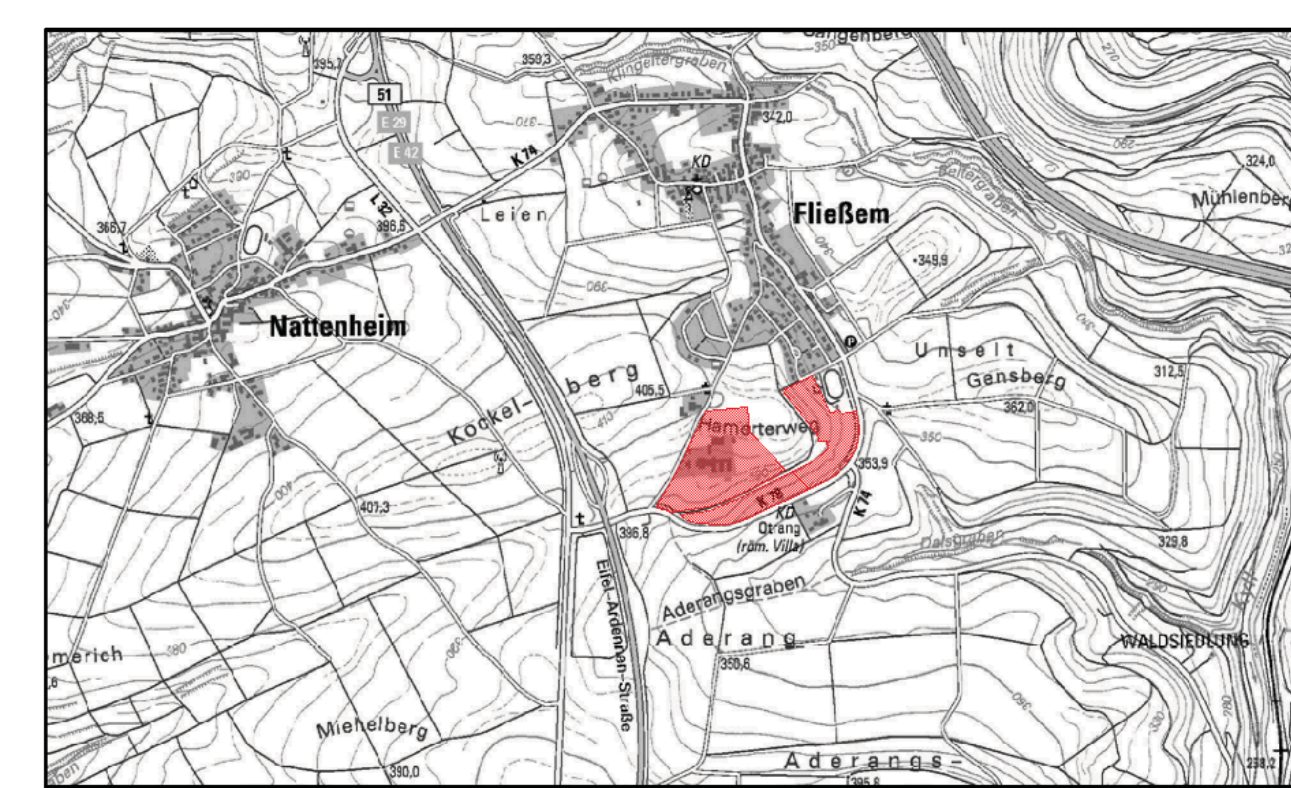

| PLANGRUNDLAGE | AUFSTELLUNGSBESCHLUSS / FRÜHZEITIGE ÖFFENTLICHKEITS- UND BEHÖRDENBETEILIGUNG | OFFENLEGUNG UND BETEILIGUNG DER BEHÖRDEN | SATZUNGSBESCHLUSS | AUSFERTIGUNG | BEKANNTMACHUNG | RECHTSGRUNDLAGEN | |
|--|---|---|---|--|--|---|---|
| Die Plangrundlage erfüllt die Anforderungen des § 1 der Planzeichenvorschrift, Stand: Februar, 2015. | Der Ortsbürgermeister hat am 30.09.2014 gem. § 2 (1) BauGB die Aufstellung dieses Bebauungsplanes beschlossen. Am 10.03.2015 hat der Ortsbürgermeister einen ersten Planentwurf zugestimmt und die frühzeitige Öffentlichkeitsbeteiligung und die frühzeitige Beteiligung der Behörden und sonstigen Träger (§§ 3 (1) und 4 (1) BauGB) beschlossen. Die frühzeitige Öffentlichkeitsbeteiligung erfolgte mittels ortsüblicher öffentlicher Bekanntmachung vom 28.03.2015 in der Zeit vom 06.04.2015 bis zum 20.04.2015 bei der Verbandsgemeindeverwaltung Bitburger Land. Mit Schreiben vom 26.03.2015 wurden weiterhin die Behörden und sonstigen Träger frühzeitig über die Planung unterrichtet und zur Äußerung bis zum 20.04.2015 aufgefordert. Fließem, den 16.11.2015 | Am 09.06.2015 wurde der Bebauungsplanentwurf gebilligt und seine Offenlegung gem. § 3 (2) BauGB sowie die gleichzeitige Einholung der Stellungnahmen der Behörden und sonstigen Träger gem. § 4 (2) BauGB (§ 4a (2) BauGB) beschlossen. Dieser Bebauungsplanentwurf einschließlich der Textfestsetzungen hat mit der Begründung gem. § 3 (2) BauGB für die Dauer eines Monats in der Zeit vom 17.06.2015 bis 17.09.2015 zu jedermanns Einsicht öffentlich aus-gelegen. Ort und Dauer der Auslegung wurden am 08.08.2015 mit dem Hinweis ortsüblich bekannt gemacht, dass Stellungnahmen zu dem Entwurf während der Aus-legungsfrist vorgebracht werden können. In dieser Bekannt-machung wurde zudem den weiteren Hinweisbestimmungen nach § 3 Abs. 2 Satz 2 BauGB nachkommen. Den Behörden und sonstigen Trägern öffentlicher Belange wurde mit Schreiben vom 27.07.2015 Gelegenheit zur Stellungnahme gegeben (§ 4 (2) BauGB). Fließem, den 16.11.2015 | Der Ortsbürgermeister Fließem hat am 03.11.2015 den Bebauungsplan gem. § 24 der Gemeindeordnung von Rheinland-Pfalz und gem. § 10 (1) BauGB als Satzung beschlossen. Fließem, den 16.11.2015 | Die Übereinstimmung des textlichen und zeichnerischen Inhaltes dieses Bebauungsplanes mit dem Willen des Ortsbürgermeisters sowie die Einhaltung des gesetzlich vorgeschriebenen Verfahrens zur Aufteilung des Bebauungsplans werden bekannt. Fließem, den 13.01.2016 | Die ortsübliche Bekanntmachung wird nach Maßgabe des § 10 BauGB angeordnet. Fließem, den 13.01.2016 | Der Bebauungsplan ist nicht genehmigungspflichtig. Der Beschluss des Bebauungsplans als Satzung ist am 06.02.2016 gem. § 10 (3) BauGB ortsüblich bekanntgemacht worden mit dem Hinweis, dass der Bebauungsplan während den Dienststunden bei der Verbandsgemeindeverwaltung Bitburger Land sowie beim Ortsbürgermeister in Fließem von jedermann eingesehen werden kann. Mit dieser Bekanntmachung ist der Bebauungsplan am 06.02.2016 in Kraft getreten. Bitburg, den 10.02.2016 | Baugesetzbuch (BauGB) Baunutzungsverordnung (BaunVO) Landesbauordnung Rheinland-Pfalz (LbauO) Planzeichenvorschrift 1990 (PlanZV 90) Bundesbodenschutzgesetz (BBodSchG) Landesbodenschutzgesetz Rheinland-Pfalz (LbodSchG) Bundesnaturschutzgesetz (BNatSchG) Landesnaturschutzgesetz (LNatSchG) Bundesfernstraßengesetz (FSiG) Landesstraßengesetz (LStVG) Bundes-Immissionsschutzgesetz (BImSchG) Umweltverträglichkeitsprüfungsgesetz (UVPG) Wasserhaushaltsgesetz (WHG) Landeswassergesetz für das Land Rheinland-Pfalz (LWG) Nachbarrechtsgesetz für Rheinland-Pfalz (LNRG) Denkmalschutzgesetz (DSchG) |
| | (Siegel) gez. Klaus Schnarrbach Ortsbürgermeister | (Siegel) gez. Klaus Schnarrbach Ortsbürgermeister | (Siegel) gez. Klaus Schnarrbach Ortsbürgermeister | (Siegel) gez. Klaus Schnarrbach Ortsbürgermeister | (Siegel) gez. Klaus Schnarrbach Ortsbürgermeister | (Siegel) I.A. Stefan Göbel Verbandsgemeindeverwaltung Bitburger Land | |

Ortsgemeinde Fließem
Teilgebiet "Hamerner Berg"
Satzung

Projekt-Nr.: 23-35 | Datum: Bebauungsplan
Maßstab: 1 : 1000 | Größe: 1,050x0,891 | Datum: 03.11.2015

Bearbeitet: M. Mayer
M. Sc. Dipl.-Biogeograph
Gezeichnet: D. Heitemes
Geprüft: Ralf Karst
- Beratender Ingenieur -

Karst GeoData
Städtebau, Umwelt- und Naturschutz
Südring 4
54634 Bitburg
Tel: 06561 / 9559-0
Fax: 06561 / 9559-90
Email: info@ralf-karst.de www.karst-geodata.de