


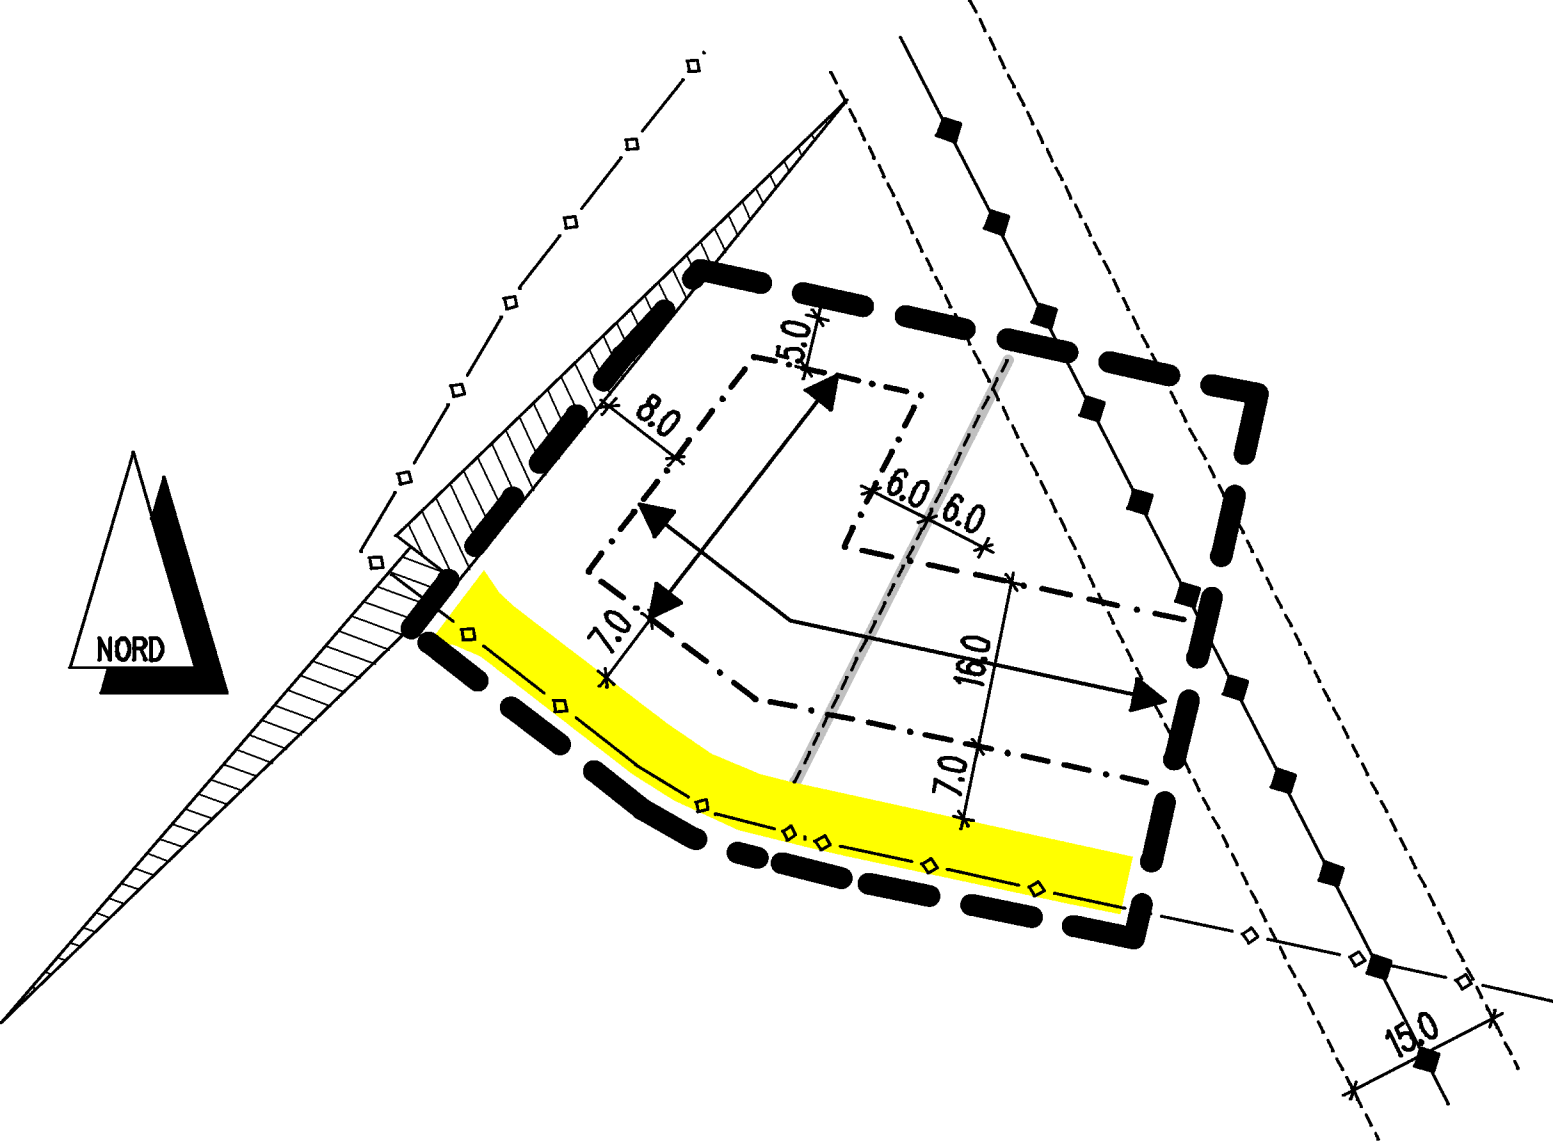

BAUGEBIET:	ZAHL. D. VOLLGESCHOSSE:
WA	I
GRUNDFLÄCHENZAHL:	GESCHOSSFLÄCHENZAHL:
0.3	0.3
BAUWEISE:	DACHFORM:
O 	Gehängte Dächer 25 - 40 Grad