



Bebauungsplan der Ortsgemeinde Nattenheim

Teilgebiet „Vor der Lieh“

M. = 1 : 1000

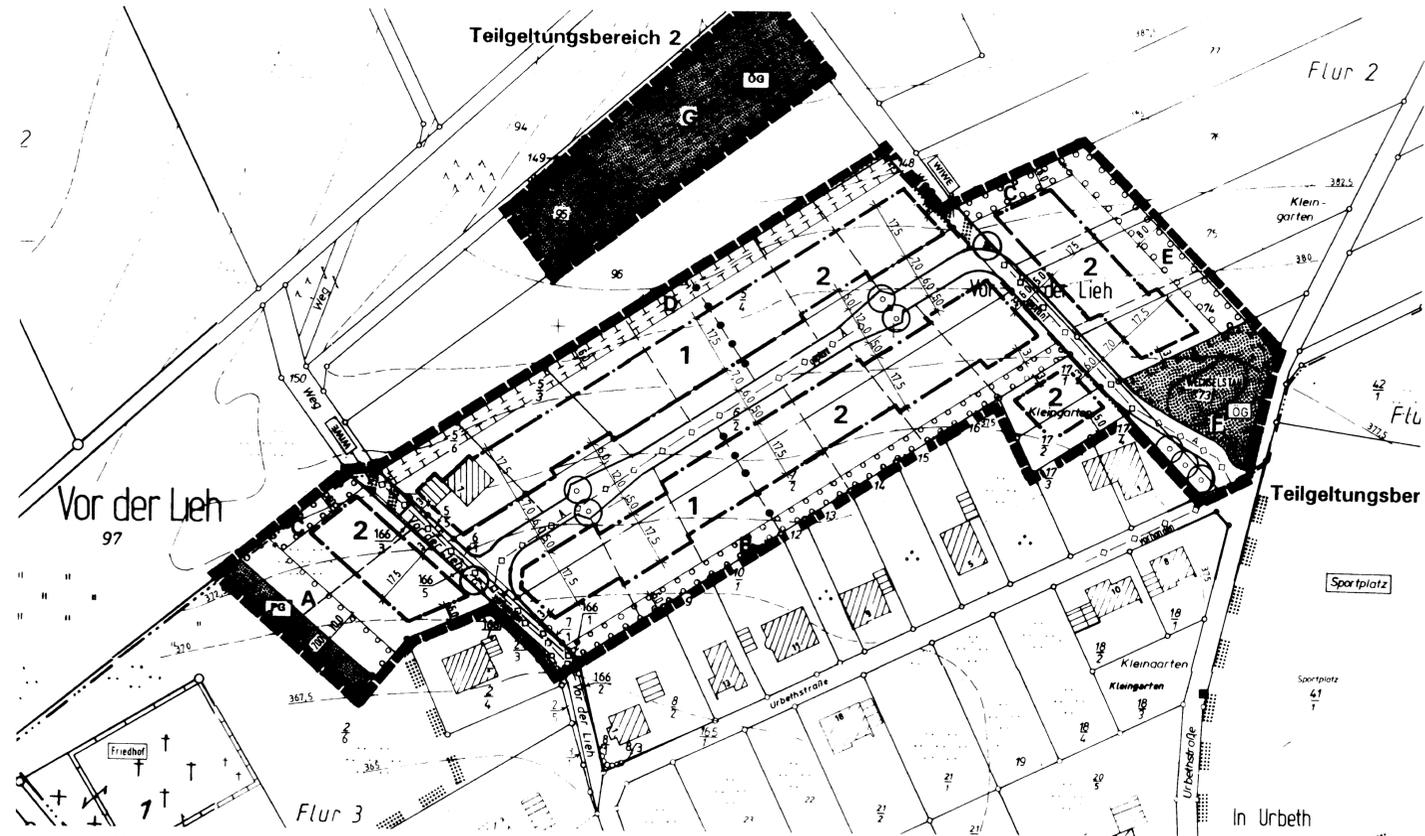

1. Änderung

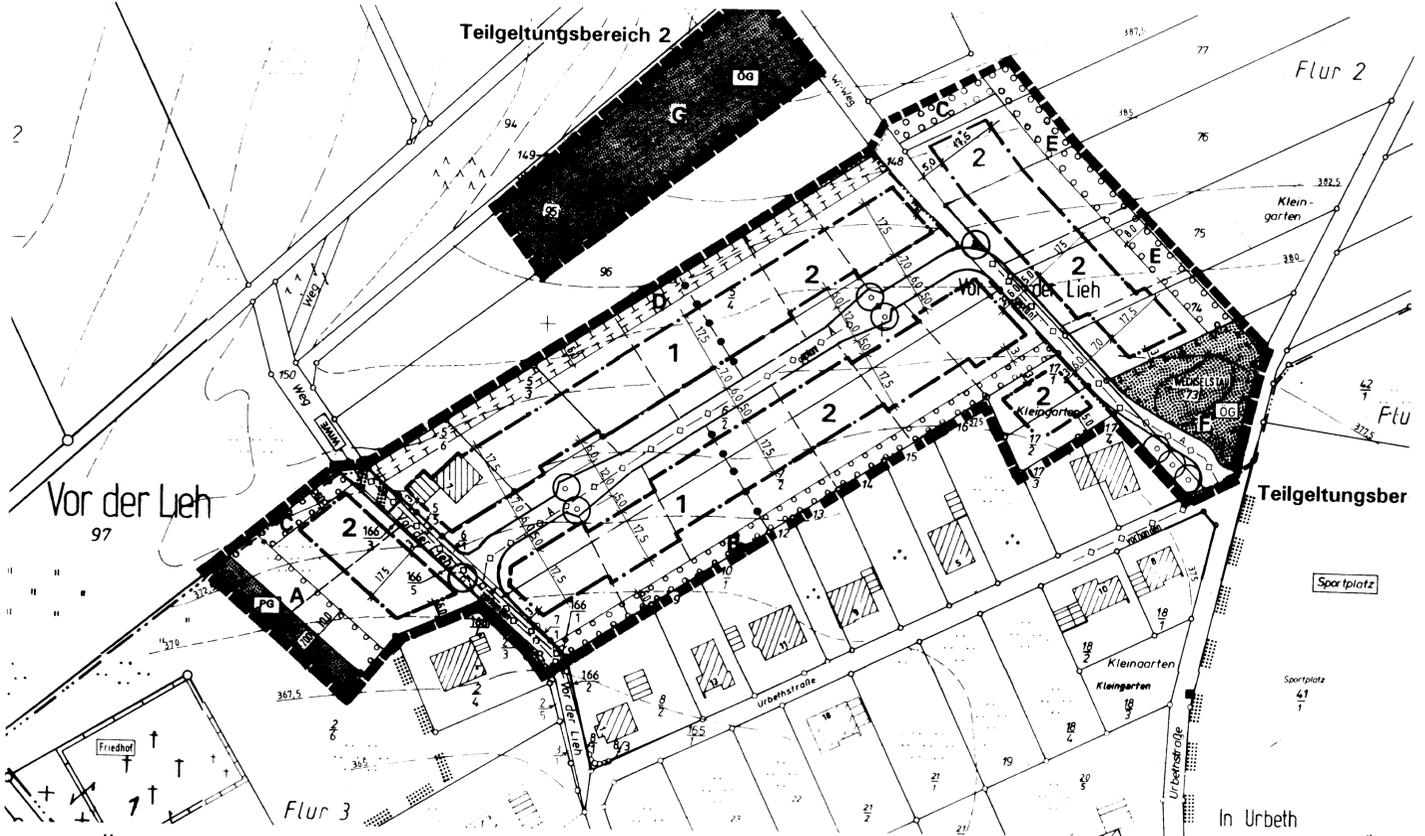

2. Änderung