


derzeitige Fassung

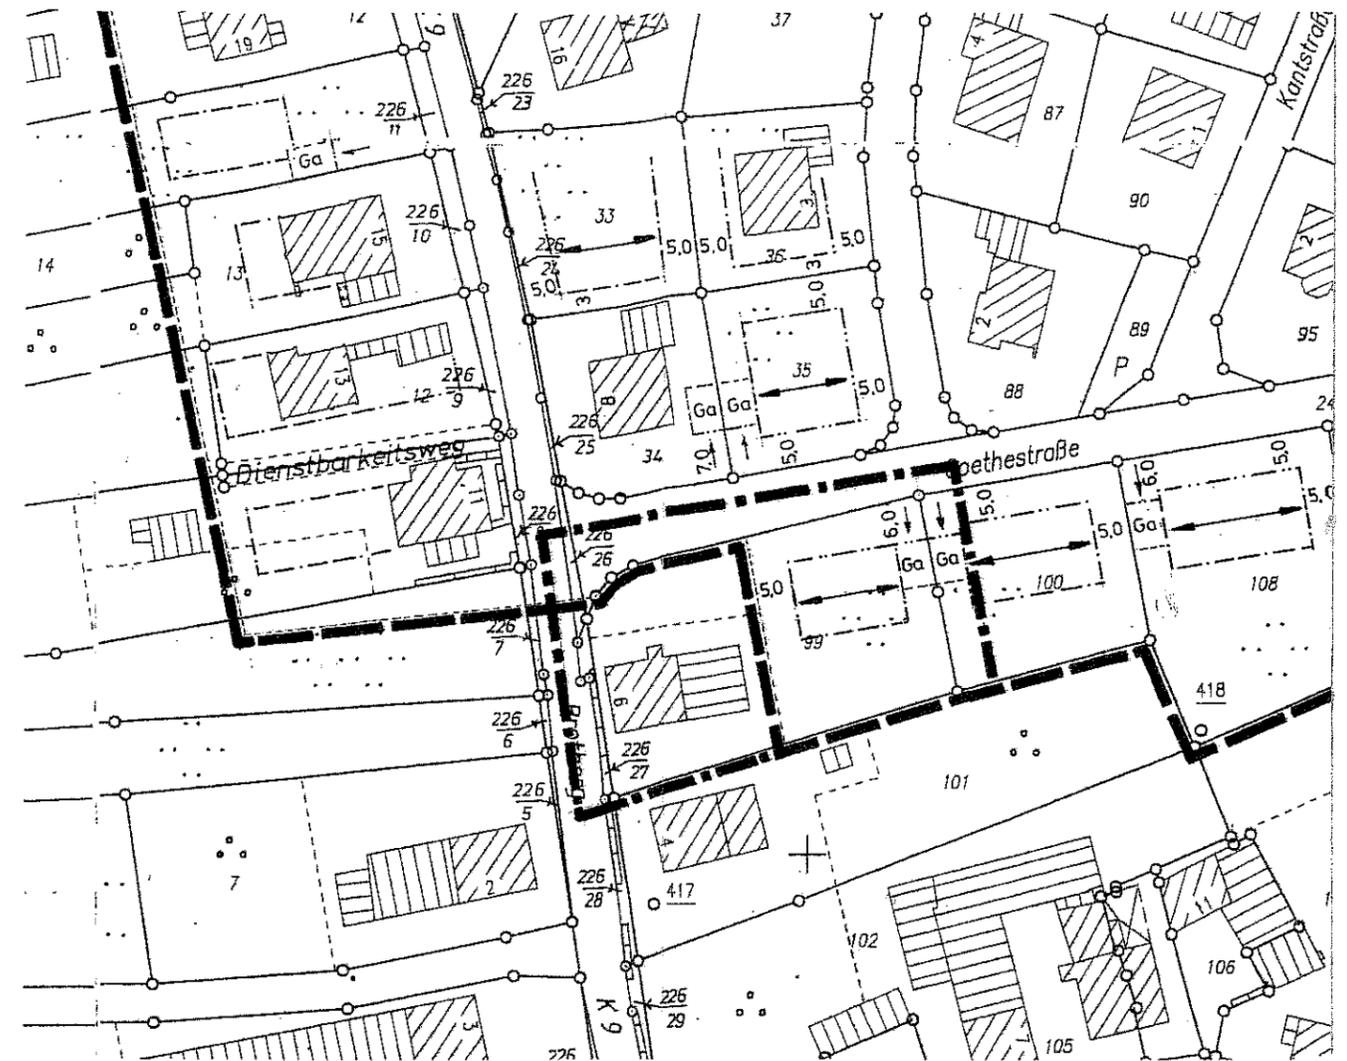

Fassung der 2. Änderung

**Zeichenerklärung:**

vorh. Plan	/ geänderter Plan	
		Abgrenzung des räumlichen Geltungsbereichs
		Abgrenzung des Änderungsbereichs
		Baulinie
		Baugrenze
		vorh. Gebäude
		Garagen mit Zufahrt
		vorgeschriebene Firstrichtung

**Bebauungsplan der Ortsgemeinde Oberweis**

**Teilgebiet „Hinter der Kirche“**

– 2. (vereinfachte) Änderung –

Maßstab 1 : 1000

Anlage zur Satzung vom 26. Juli 2000