


Bebauungsplan (Fassung 1. Änderung)

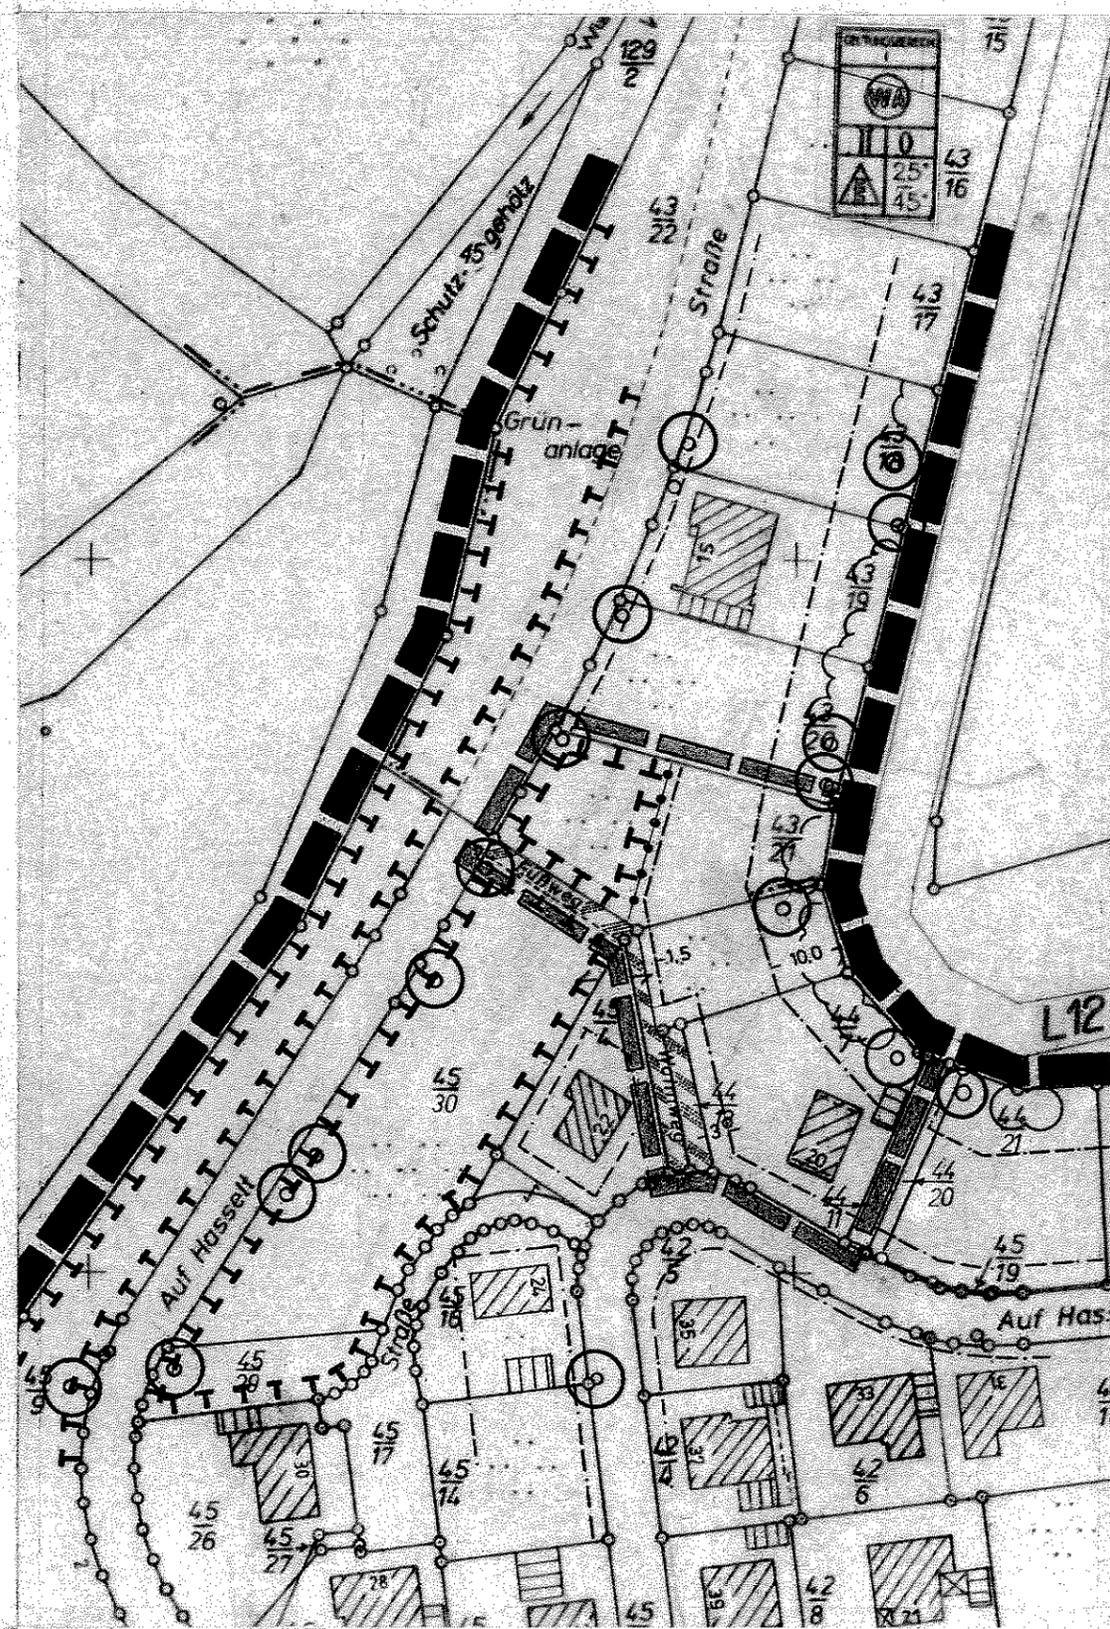

2. Änderung

-  Grenze des räumlichen Geltungsbereichs des Bebauungsplanes
-  Bereich der 2. Änderung
-  Baugrenze
-  TTT Flächen für Maßnahmen zum Schutz, zur Pflege und zur Entwicklung der Landschaft
-  Verkehrsflächen besonderer Zweckbestimmung

Diese Planunterlage ist Bestandteil der Satzung vom 24. April 1997

Rittersdorf, 24.04.1997

gez. E. Müller

(Siegel)

Ortsbürgermeister