

TEILBEBAUUNGSPLAN - MALBERG.

R gestrichen
H. Gemeinderatsbeschl.
vom 1.2.61

"Am Finnenberg"

M. 1:625 (mit Anlage Blatt 2)

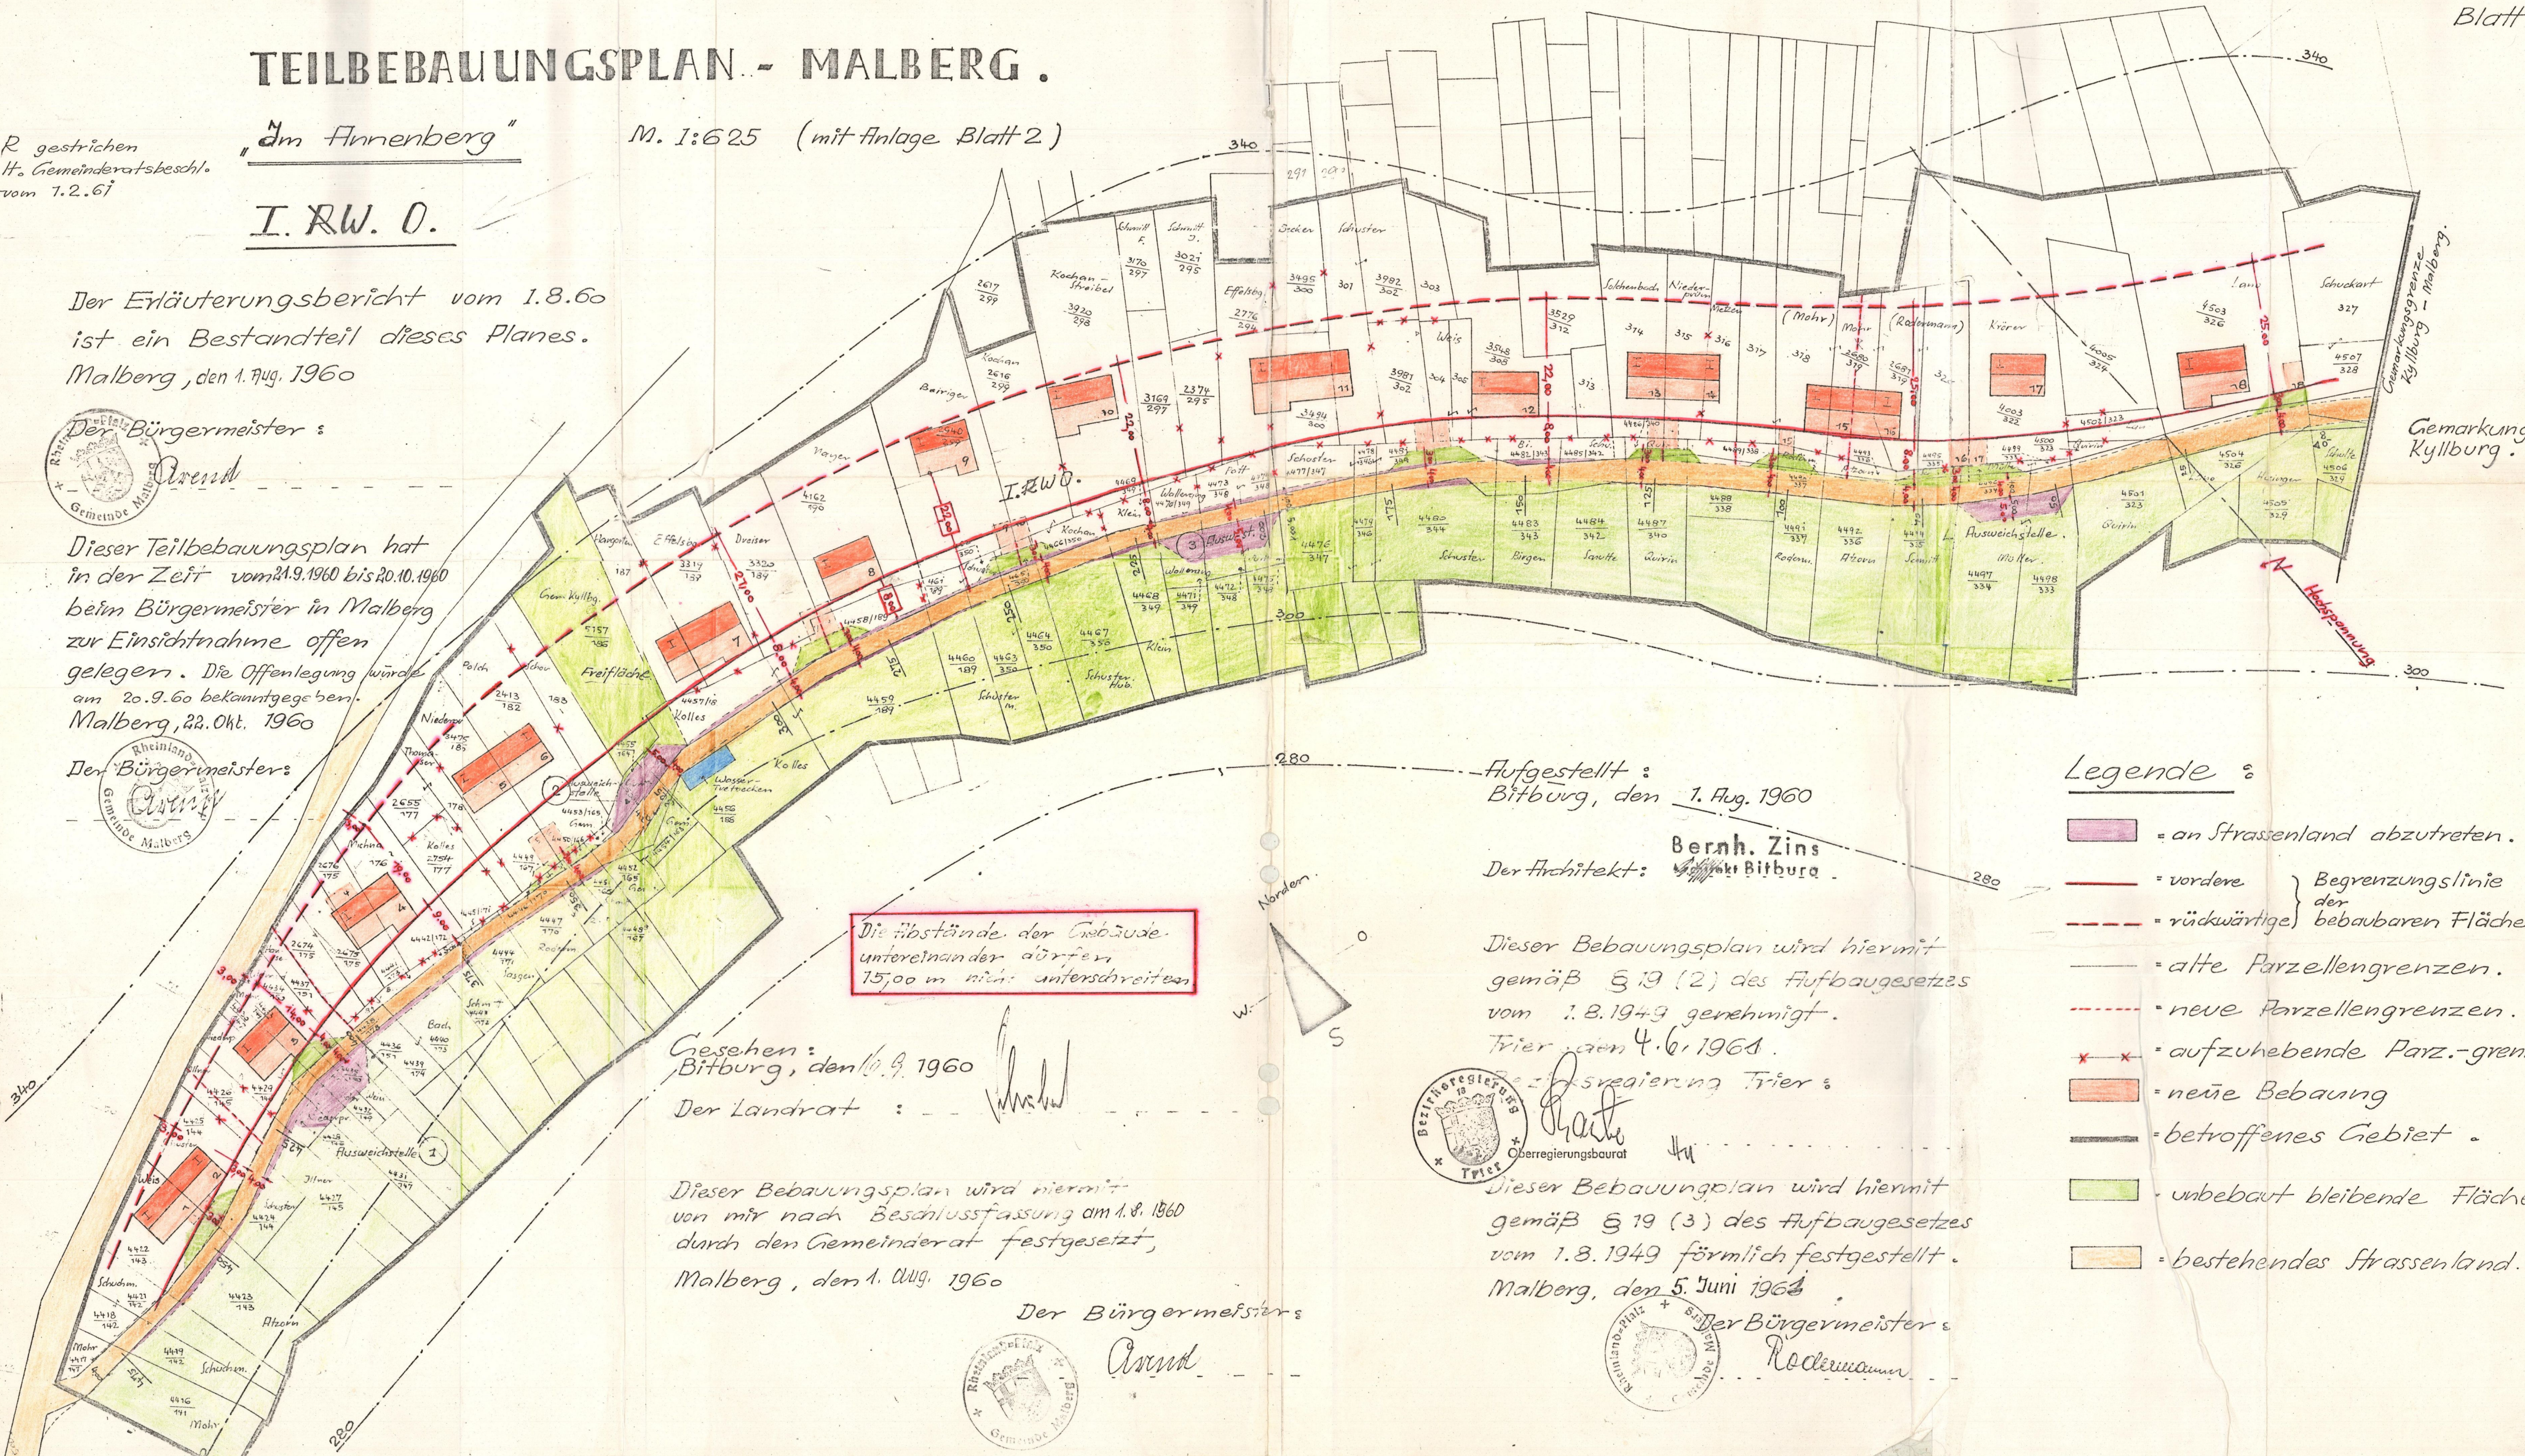
I. RW. O.

Der Erläuterungsbericht vom 1.8.60
ist ein Bestandteil dieses Planes.
Malberg, den 1. Aug. 1960

Der Bürgermeister:
 Arnd

Dieser Teilbebauungsplan hat
in der Zeit vom 21.9.1960 bis 20.10.1960
beim Bürgermeister in Malberg
zur Einsichtnahme offen
gelegen. Die Offenlegung wurde
am 20.9.60 bekanntgegeben.
Malberg, 22. Okt. 1960

Der Bürgermeister:
 Arnd



Die Abstände der Gebäude
untereinander dürfen
15,00 m nicht unterschreiten

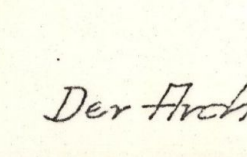
Gesehen:
Bitburg, den 10.9.1960

Der Landrat:

Dieser Bebauungsplan wird hiermit
von mir nach Beschlussfassung am 1.8.1960
durch den Gemeinderat festgesetzt,
Malberg, den 1. Aug. 1960

Der Bürgermeister:
 Arnd

Aufgestellt:
Bitburg, den 1. Aug. 1960

Der Architekt:
Bernh. Zins
 Bitburg

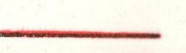
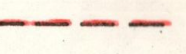
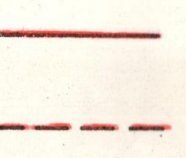
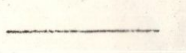
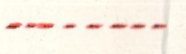
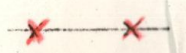
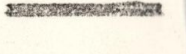
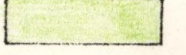
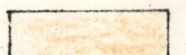
Dieser Bebauungsplan wird hiermit
gemäß § 19 (2) des Aufbaugesetzes
vom 1.8.1949 genehmigt.
Trier, den 4.6.1961

Bezirksregierung Trier:


Dieser Bebauungsplan wird hiermit
gemäß § 19 (3) des Aufbaugesetzes
vom 1.8.1949 förmlich festgestellt.
Malberg, den 5. Juni 1961

Der Bürgermeister:
 Rodermann

Legende:

-  = an Straßenland abzutreten.
-  = vordere
-  = rückwärtige
-  } Begrenzungslinie der bebaubaren Fläche.
-  = alte Parzellengrenzen.
-  = neue Parzellengrenzen.
-  = aufzuhebende Parz.-grenzen.
-  = neue Bebauung
-  = betroffenes Gebiet.
-  = unbebaut bleibende Flächen.
-  = bestehendes Straßenland.