



Bebauungsplan der Ortsgemeinde Nattenheim

Teilgebiet „Vor der Lieh“

M. = 1 : 1000

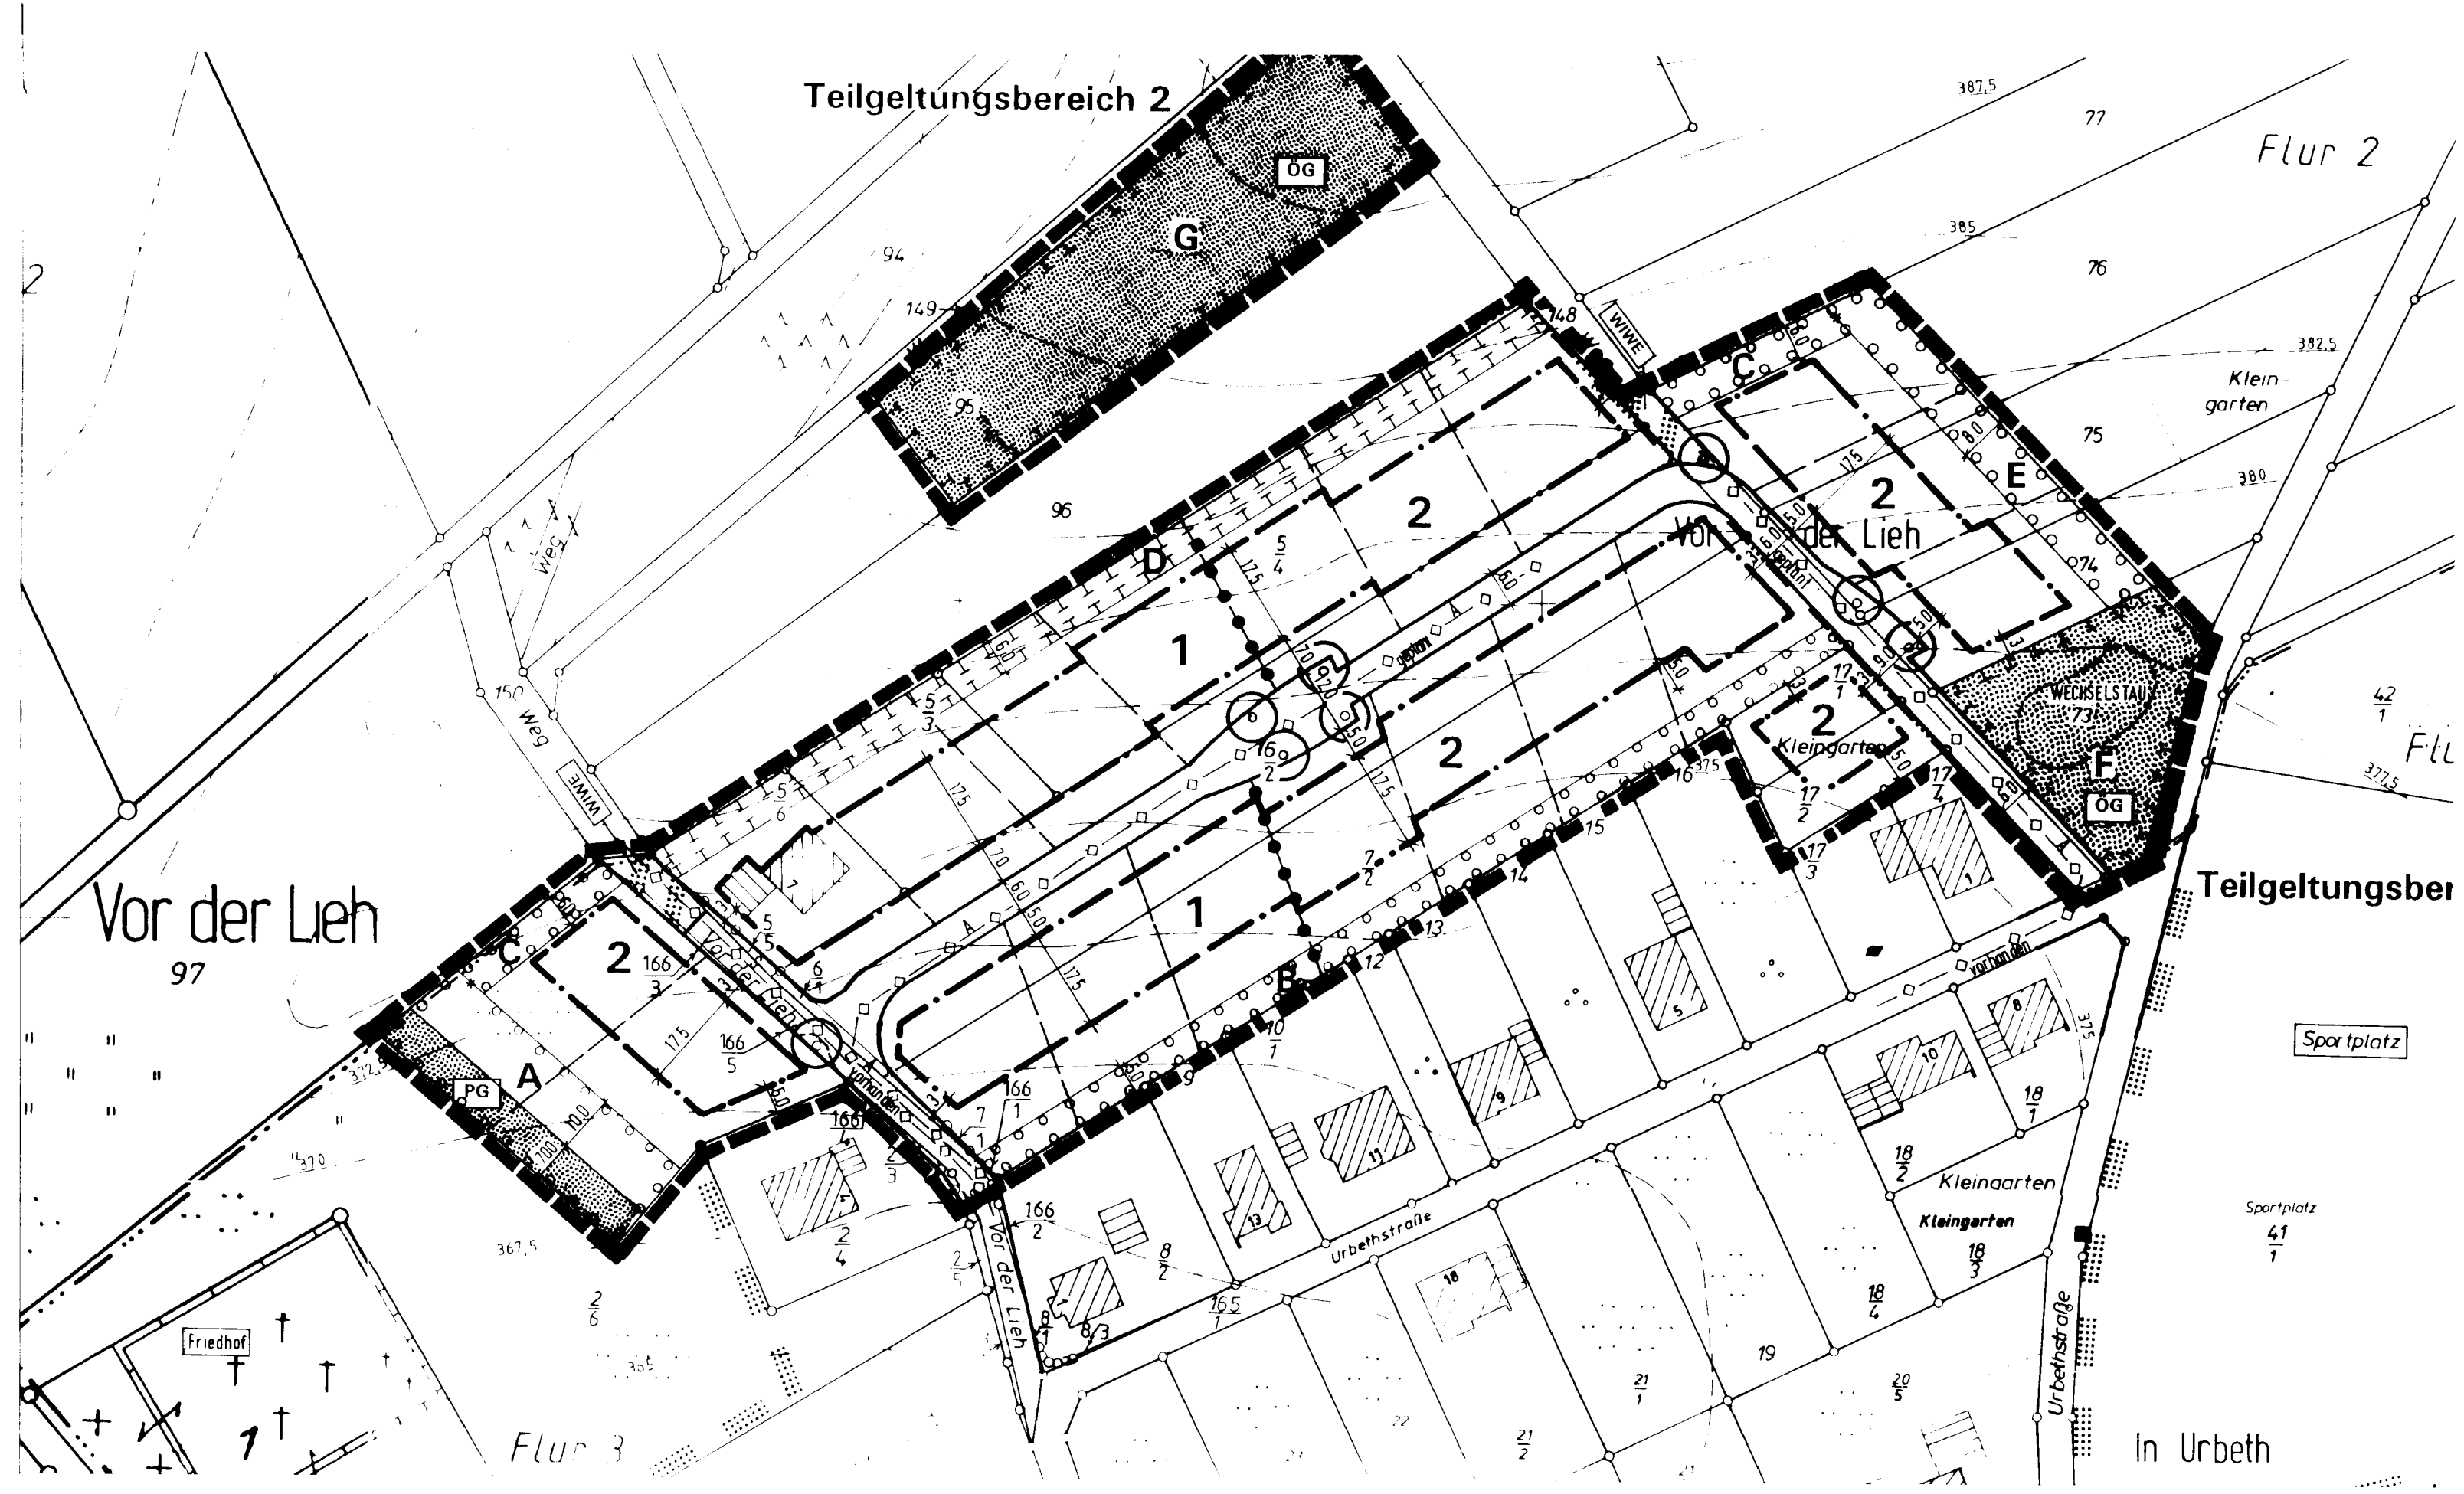

bisherige Fassung

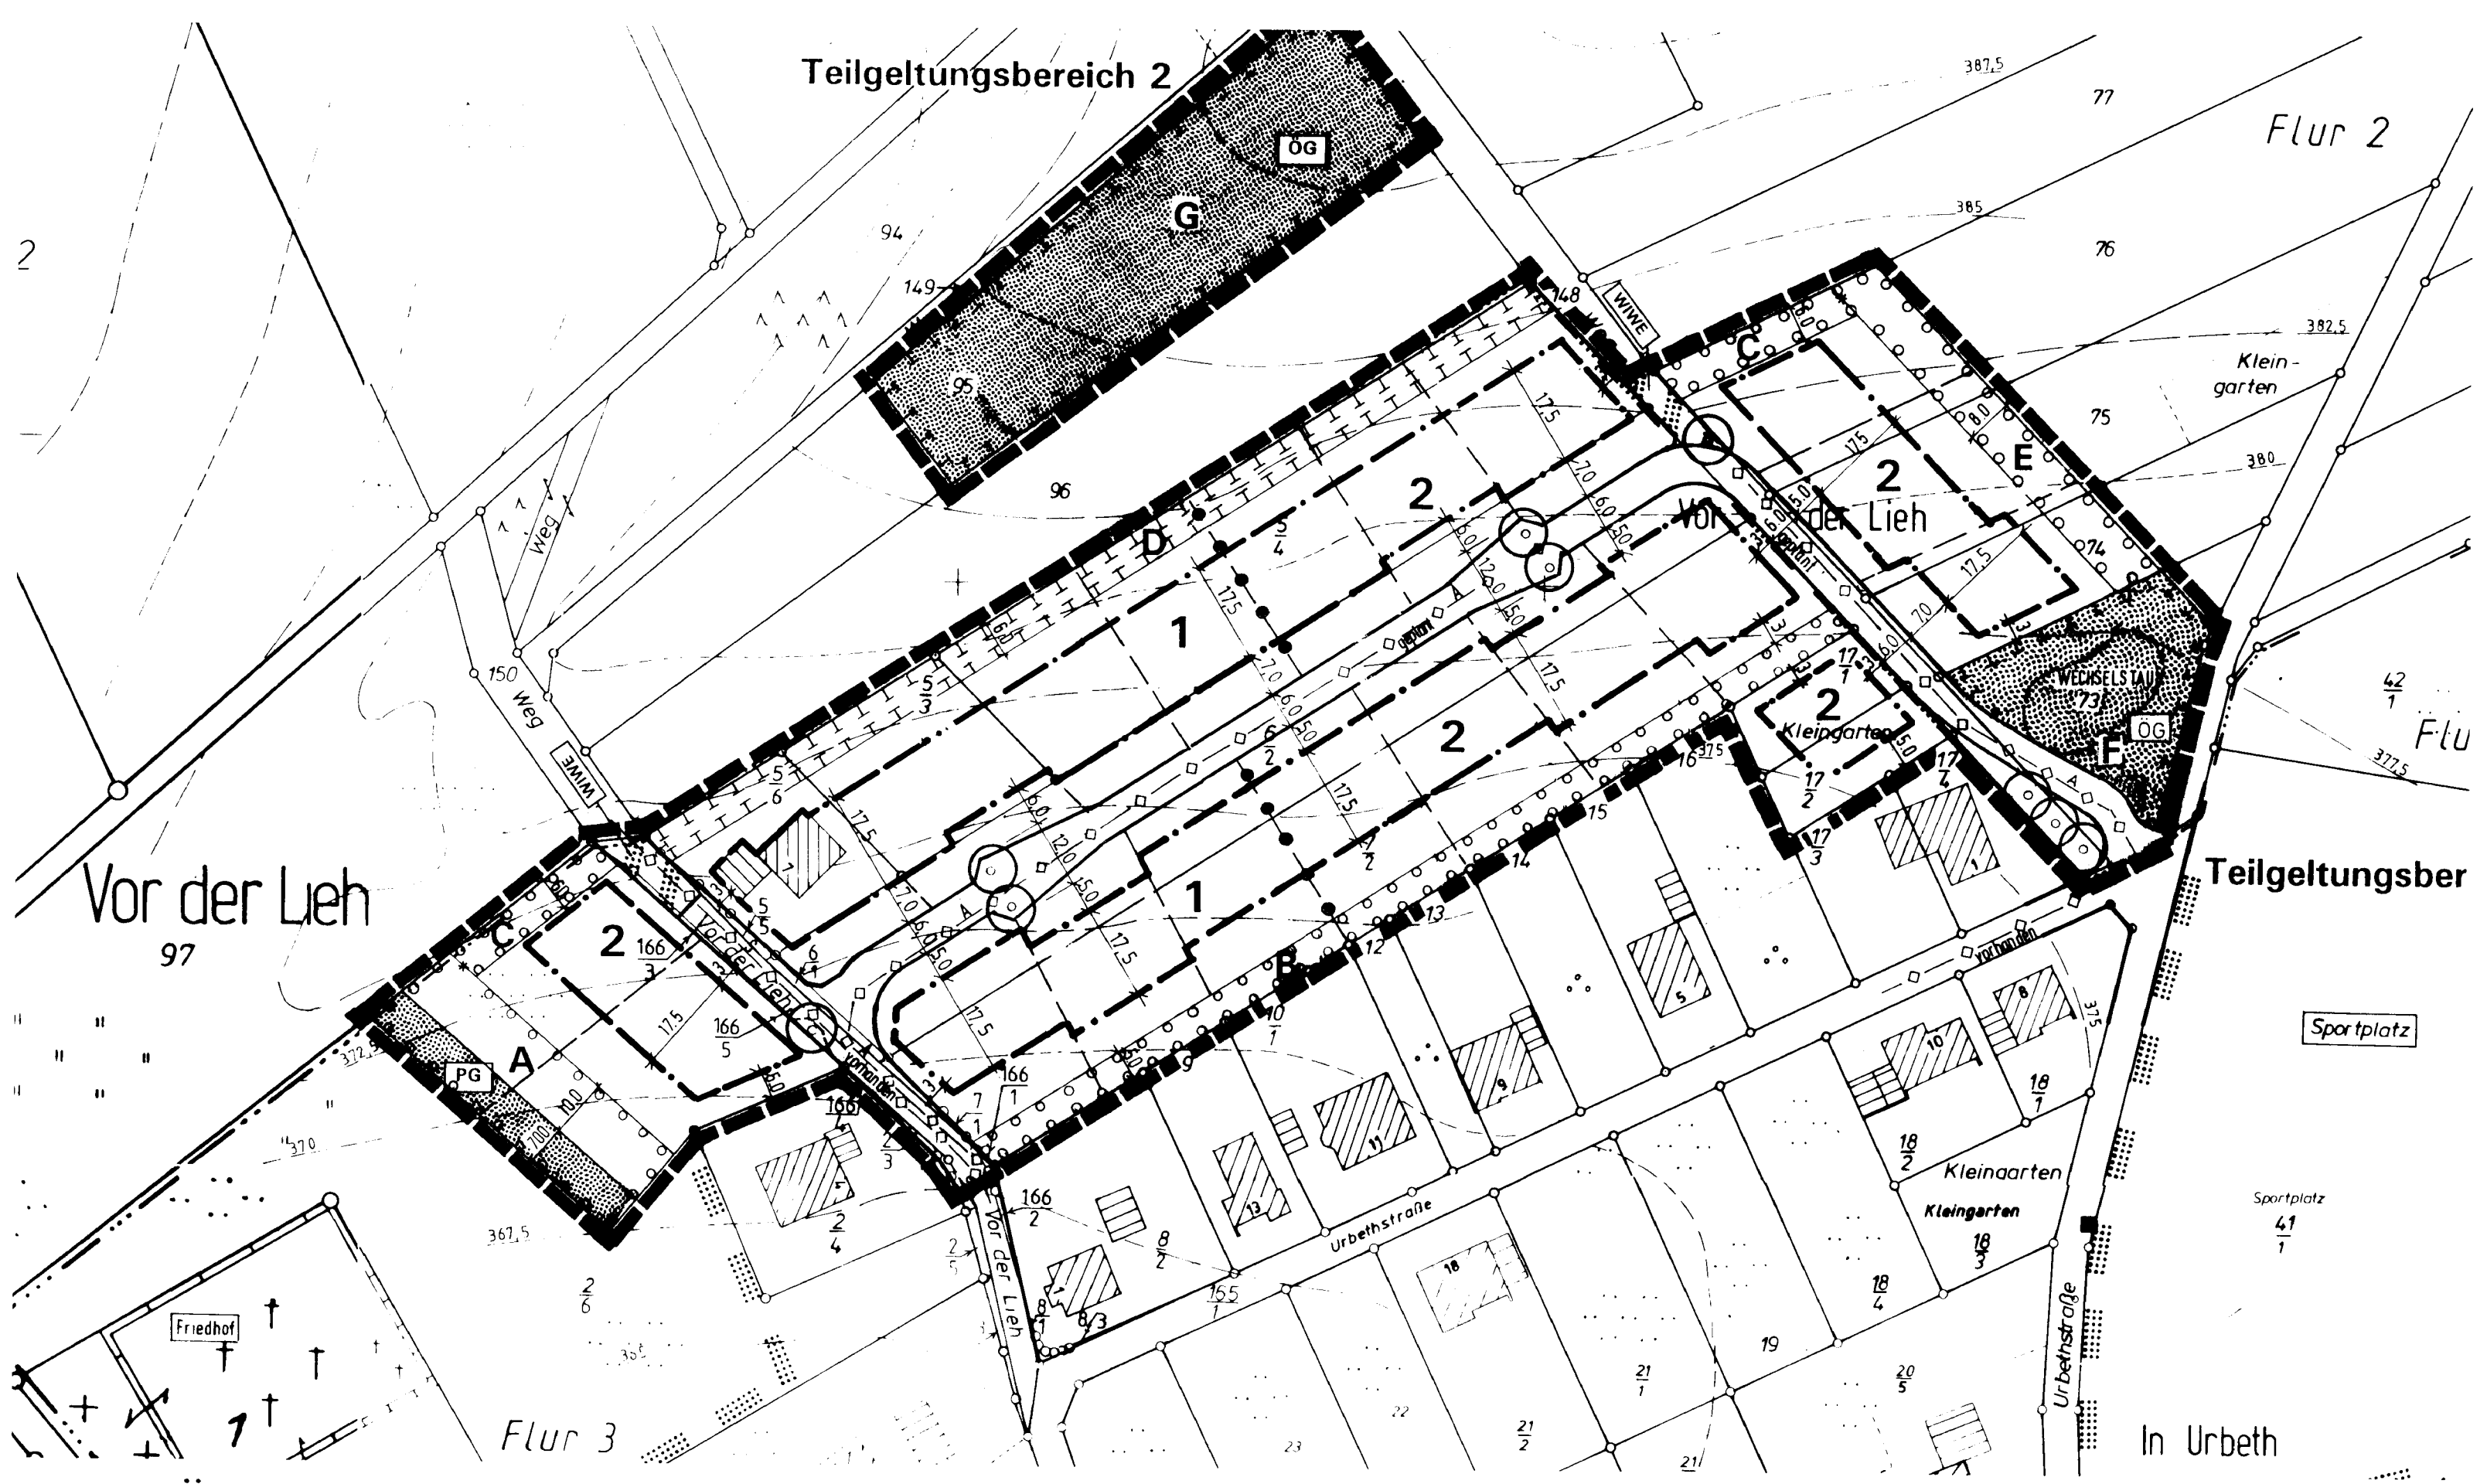

1. Änderung