


# BEBAUUNGSPLAN DER ORTSGEMEINDE

## NEIDENBACH

### Teilgebiet „Eselsberg II“

Verw.-Gericht Trier  
Beilagen zu Bl. 55  
Az.: 2 U 357/88 TR

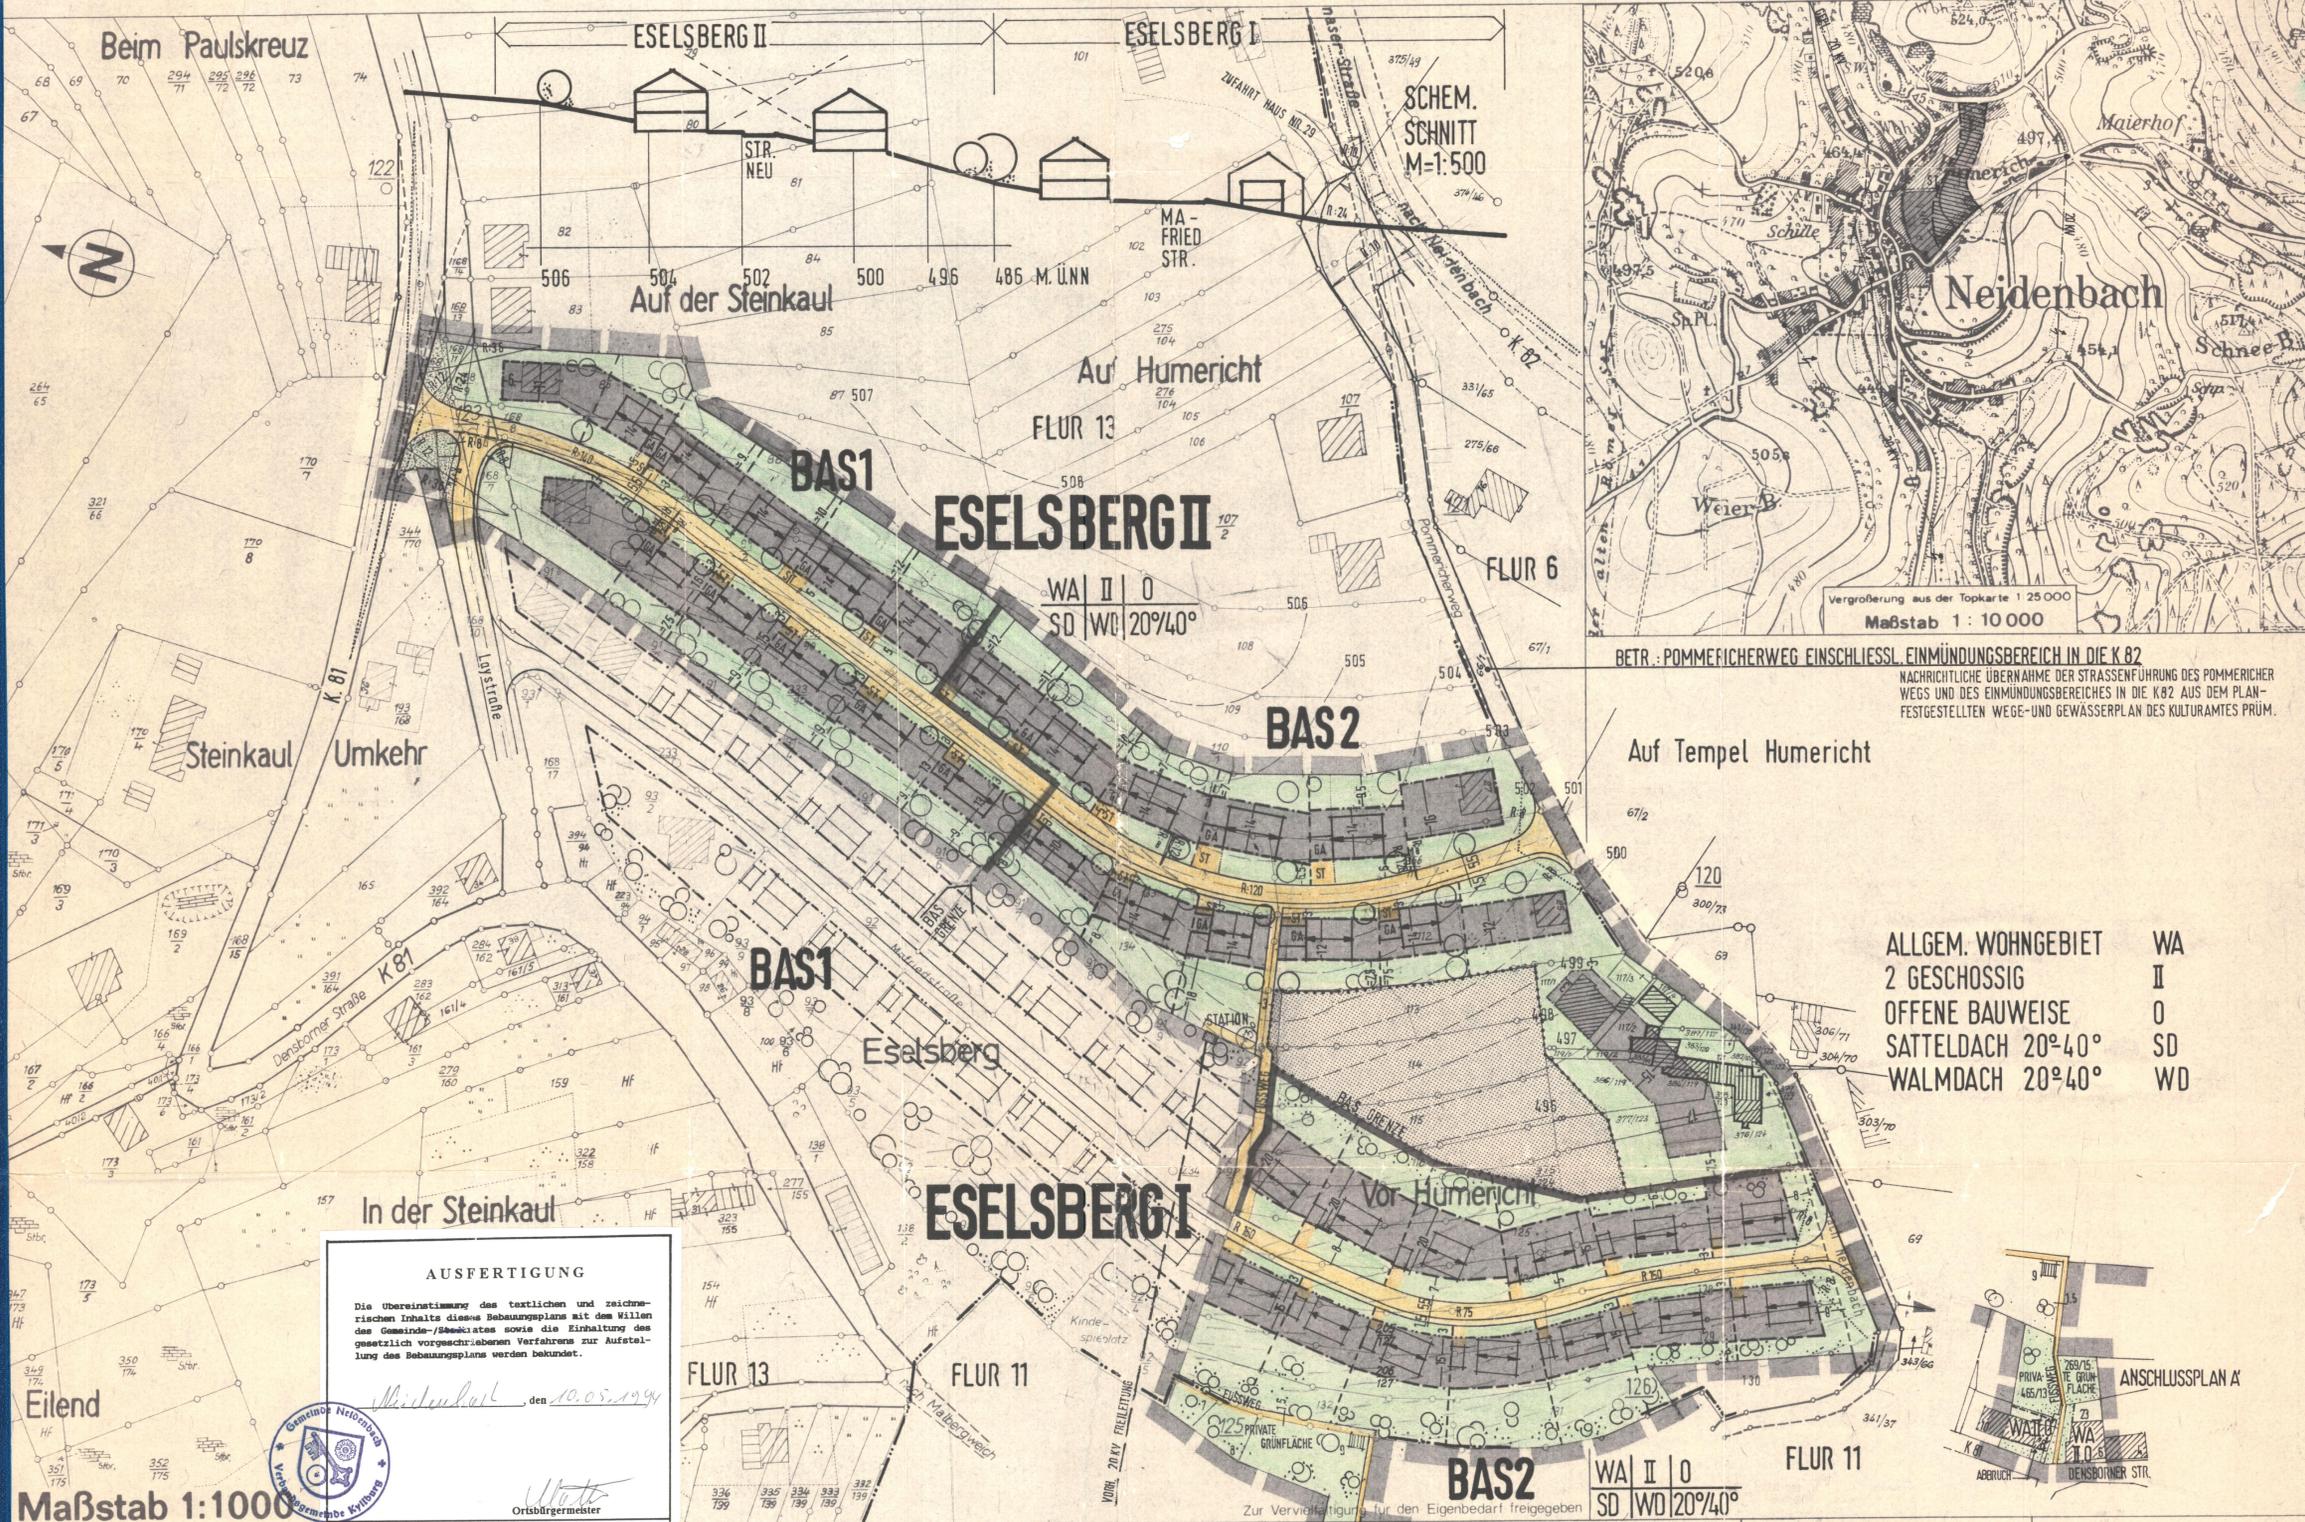

**AUSFERTIGUNG**  
Die Übereinstimmung des textlichen und zeichnerischen Inhalts dieses Bebauungsplans mit dem Willen des Gemeinde-/Stadtrates sowie die Einhaltung des gesetzlich vorgeschriebenen Verfahrens zur Aufstellung des Bebauungsplans werden bezeugt.

Neidenbach, den 10.05.1994  
Ortsbürgermeister

Maßstab 1:1000

**Rechtsgrundlagen zum Bebauungsplan**

- §§ 1, 2, 2a, 8, 9, 10, 30, 33, 39a und 125 des Bundesbaugesetzes i. d. F. vom 06.07.1979 (BGBl. I S. 949)
- §§ 1 - 23 der Bauutzungsverordnung (BauVO) i. d. F. der Bekanntmachung vom 15.09.1977 (BGBl. I S. 1763)
- §§ 1 - 3 der Verordnung über die Ausarbeitung der Bauleitpläne sowie über die Darstellung des Planinhalts (Planzeichnungsverordnung) vom 19.1.1965 (BGBl. I S. 21)
- § 9 Abs. 4 Bundesbaugesetz in Verbindung mit § 124 der Landesbauordnung (LBAO) für Rheinland-Pfalz vom 27.2.1974 (GVBl. S. 53) und der 8. Landesverordnung (Verordnung über Gestaltungsrichtlinien in Bebauungsplänen) vom 4.2.1969 (GVBl. S. 78) in Verbindung mit § 129 Abs. 4 LBAO vom 27.2.1974
- §§ 17 - 23 der Landesbauordnung (LBAO) v. 27.2.1974
- § 3 Abs. 2 - 4 und § 5 u. 17 des Landespflegegesetzes i. d. F. vom 05.02.1979 (GVBl. S. 37)
- Immissionsschutzgesetz
- § 50 des Bundesumweltschutzgesetzes (BImSchG) vom 15.3.1974 (BGBl. I S. 721)

Es wird bescheinigt, daß die Flurstücke mit ihren Grenzen und Bezeichnungen mit dem Liegenschaftskataster übereinstimmen.

den Katasteramt

Im Hinblick auf die zur Verwirklichung des Bebauungsplans vorgesehene Baulandumgebung Grenzregelung werden keine Bedenken gegen die Offenlegung gem. § 2a (6) BBauG erhoben.

den Katasteramt

Neidenbach, den 28.8.81  
Stadt-/Gemeindeverwaltung

Der Stadt-/Gemeinderat hat am 1.10.79 gem. § 2 (1) BBauG die Aufstellung dieses Bebauungsplans beschlossen.

Am 27.8.81 wurde dieser Bebauungsplanentwurf gebilligt und seine Offenlegung gem. § 2a (6) BBauG beschlossen, nachdem die im Betracht kommenden Träger öffentlicher Belange und sachverständigen Stellen bei der Aufstellung beteiligt worden sind.

Neidenbach, den 1.14.1982  
Stadt-/Gemeindeverwaltung

Dieser Bebauungsplanentwurf einschließlich der Textfestsetzungen hat mit der Begründung gem. § 2a (6) BBauG auf v. D. am 1.11.82 bis 31.3.82 zu jedermanns Einseht öffentlich ausliegen. Ort und Dauer der Auslegung wurden am 20.2.82 mit dem Hinweis ortsüblich bekannt gemacht, daß Besenken und Anregungen während der Auslegungsfrist vorgebracht werden können.

Neidenbach, den 3.6.82  
Stadt-/Gemeindeverwaltung

Die Stadt-/Gemeinderat hat am 2.6.82 den Bebauungsplan gem. § 2a (6) BBauG in der Fassung vom 14.12.1979 und gem. § 10 BBauG einschl. der blau eingetragenen Änderungen als Satzung

Neidenbach, den 4. Juli 1983  
Stadt-/Gemeindeverwaltung

Dieser Bebauungsplan einschließlich der Textfestsetzungen wird gemäß § 11 BBauG vom 18.08.1979, geändert durch Gesetz vom 06.07.1979, mit Schreiben vom 15.04.1983 Az. 6a-610-13/5-87

GENEHMIGT

Kreisverwaltung Bitburg-Prüm  
in Vertretung:

RECHTSVERBINDLICH

Die Genehmigungsvorgänge der Kreisverwaltung vom 15.04.83 ist am 2. Juli 1983 gem. § 12 BBauG ortsüblich bekannt gemacht worden, mit dem Hinweis, daß der Bebauungsplan während der Dienststunden in der Kreisverwaltung Kyllburg von jedermann eingesehen werden kann. Mit dieser Bekanntmachung wurde der Bebauungsplan

Die Textfestsetzungen sind als ANLAGE BESTANDTEIL DIESES BEBAUUNGSPLANES!

ARCHITEKT DIPL.-ING. LUTZ WEGENER  
ENTWURF-BAULEITUNG  
BRÜCKENSTR. 17 - TELEFON 3818  
5558 SCHWEICH  
AUFGESTELLT IM MAI 1980

